


# LOKHALLE

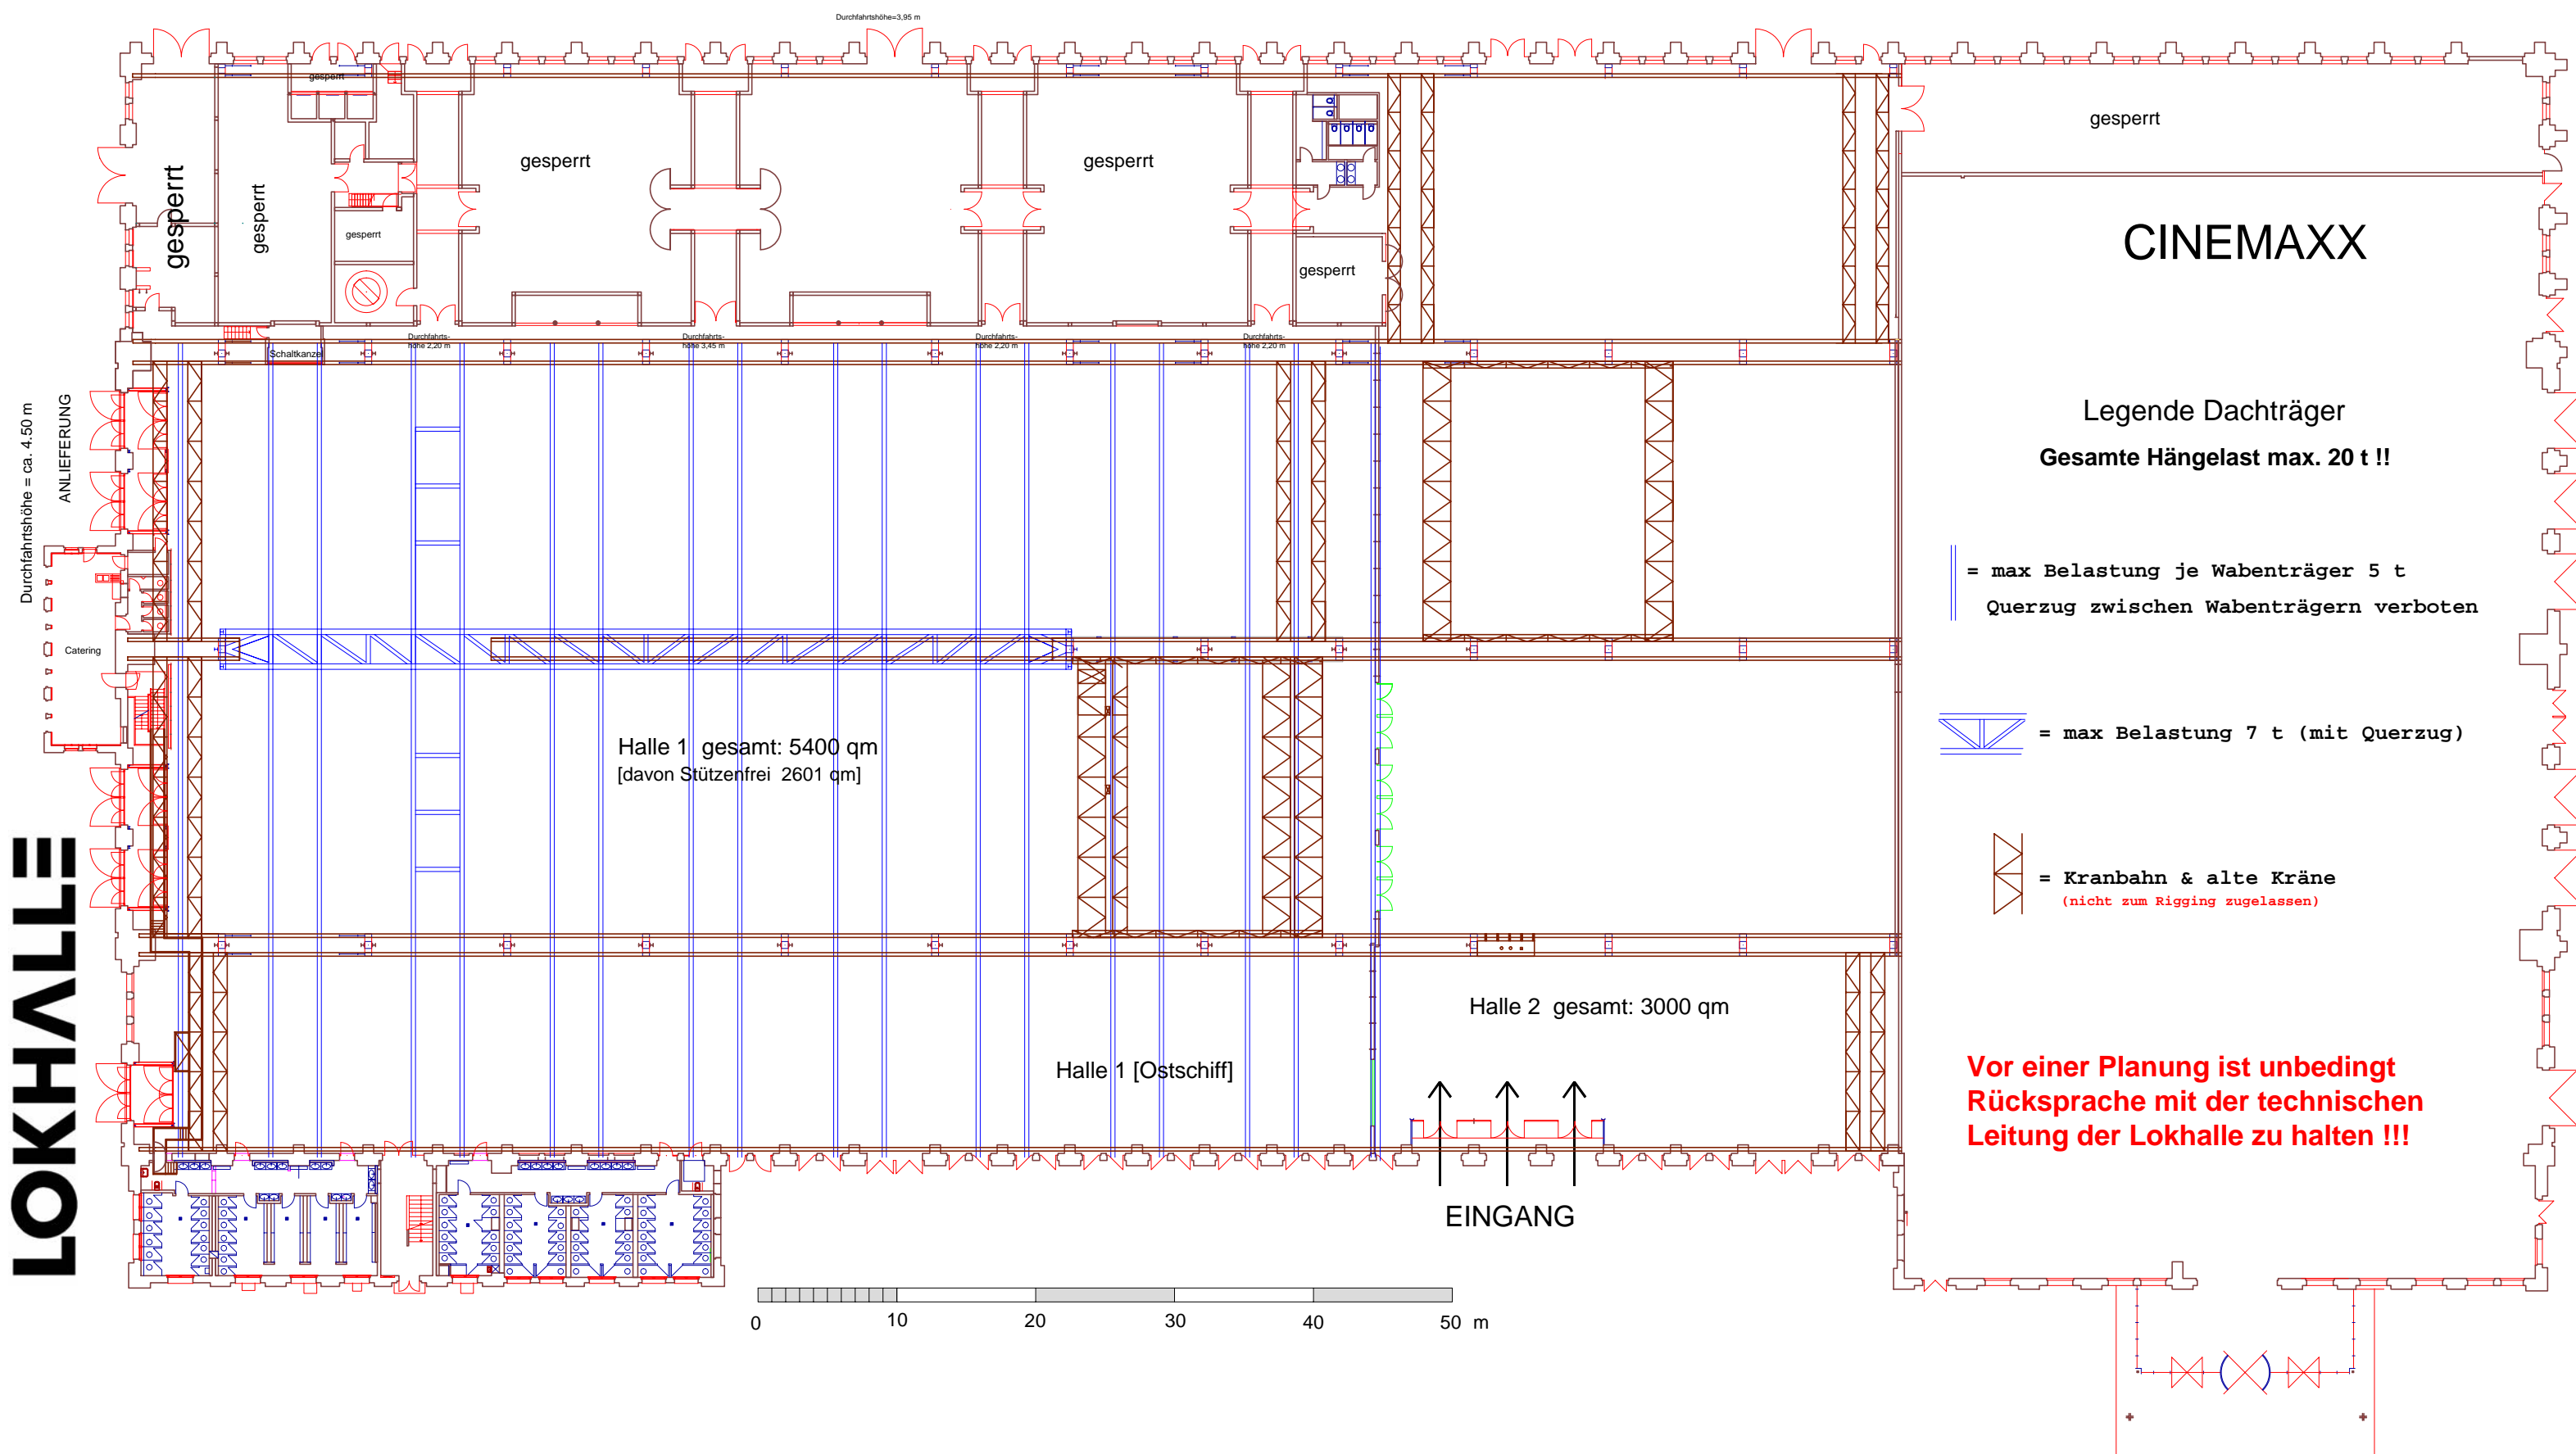

**Vor einer Planung ist unbedingt Rücksprache mit der technischen Leitung der Lokhalle zu halten !!!**